



STR. COSMOS


DRUM

**Legenda organizare de santier:**

- 1 - CABINA PAZA SANTIER
- 2 - CONTAINER VESTIAR + BIROURI
- 3 - CONTAINER SPALATOR + WC
- 4 - IMPREJMUIRE
- 5 - BANC DE LUCRU, SPATIU DEPOZITARE MATERIALE

**LEGENDA**

- limita de proprietate
- invelitoare
- pavaj
- spatiu verde

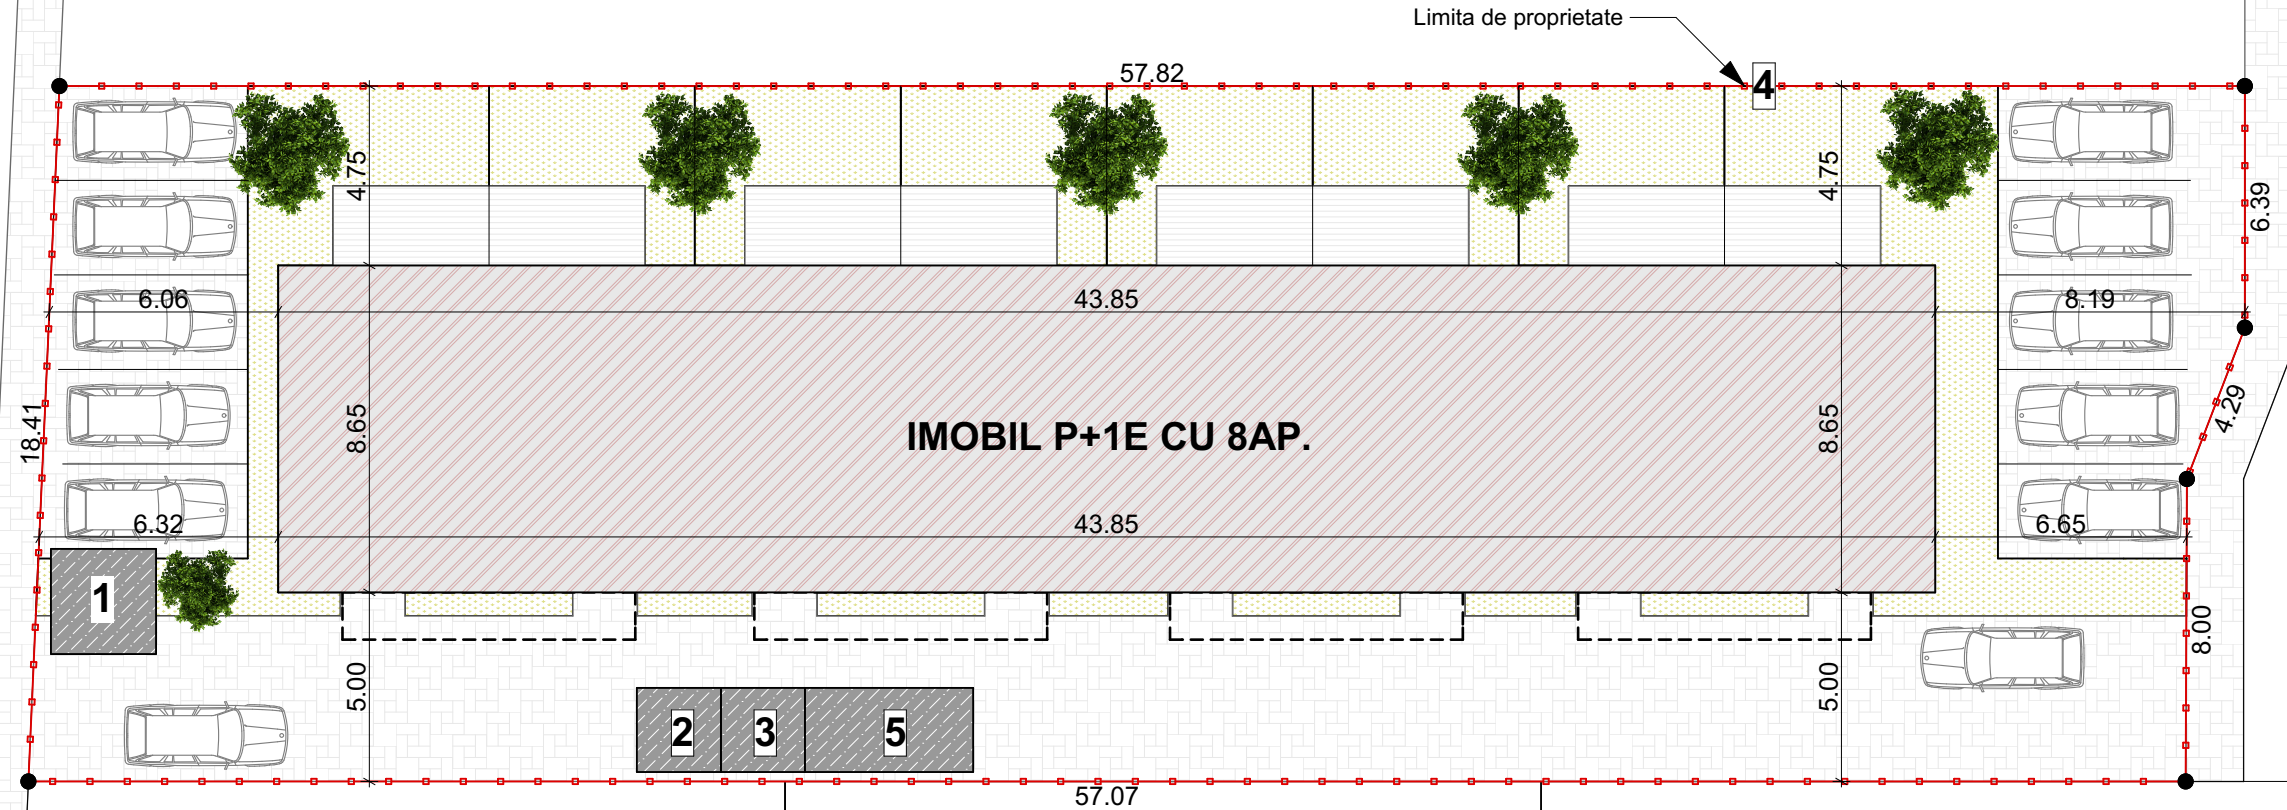

CC 552/2/5/16-17/19  
S=636mp.

ORDINUL ARHITECTILOR  
DIN ROMANIA  
2573  
Cristina Janina  
BOGDAN  
Arhitect  
cu drept de semnatura

Expert				
Verificator	dr. ing.SILVIU SECULA			
	Nume	Semnatura	Cerinta	Referat / Expertiza Nr. / Data
Proiectant: Proiectant de specialitate arhitectura si rezistenta				Denumire proiect: CONSTRUIRE IMOBIL P+1E CU 8 APARTAMENTE
<b>SC "KF CONCEPT" SRL</b> <small>Cal. Timisoarei nr.69, Com. Giroc, tel/fax 0356 108126</small>				Proiect nr. 466/2017
Beneficiar: TRUTI ILUTA				
Amplasament: str. Cosmos, com. Giroc, jud. Timis				
Nr.Top.: 412986 din CF.nr.: 412986				
Sef proiect	arh. Bogdan Cristina		Scara 1:200	Faza D.T.A.C.
Proiectat	arh. Bogdan Cristina		Data: Iunie 2017	Planșa nr. A.02
Desenat	teh. Rîșcuța Caius Daniel			
<b>PLAN D.T.O.E.</b>				