


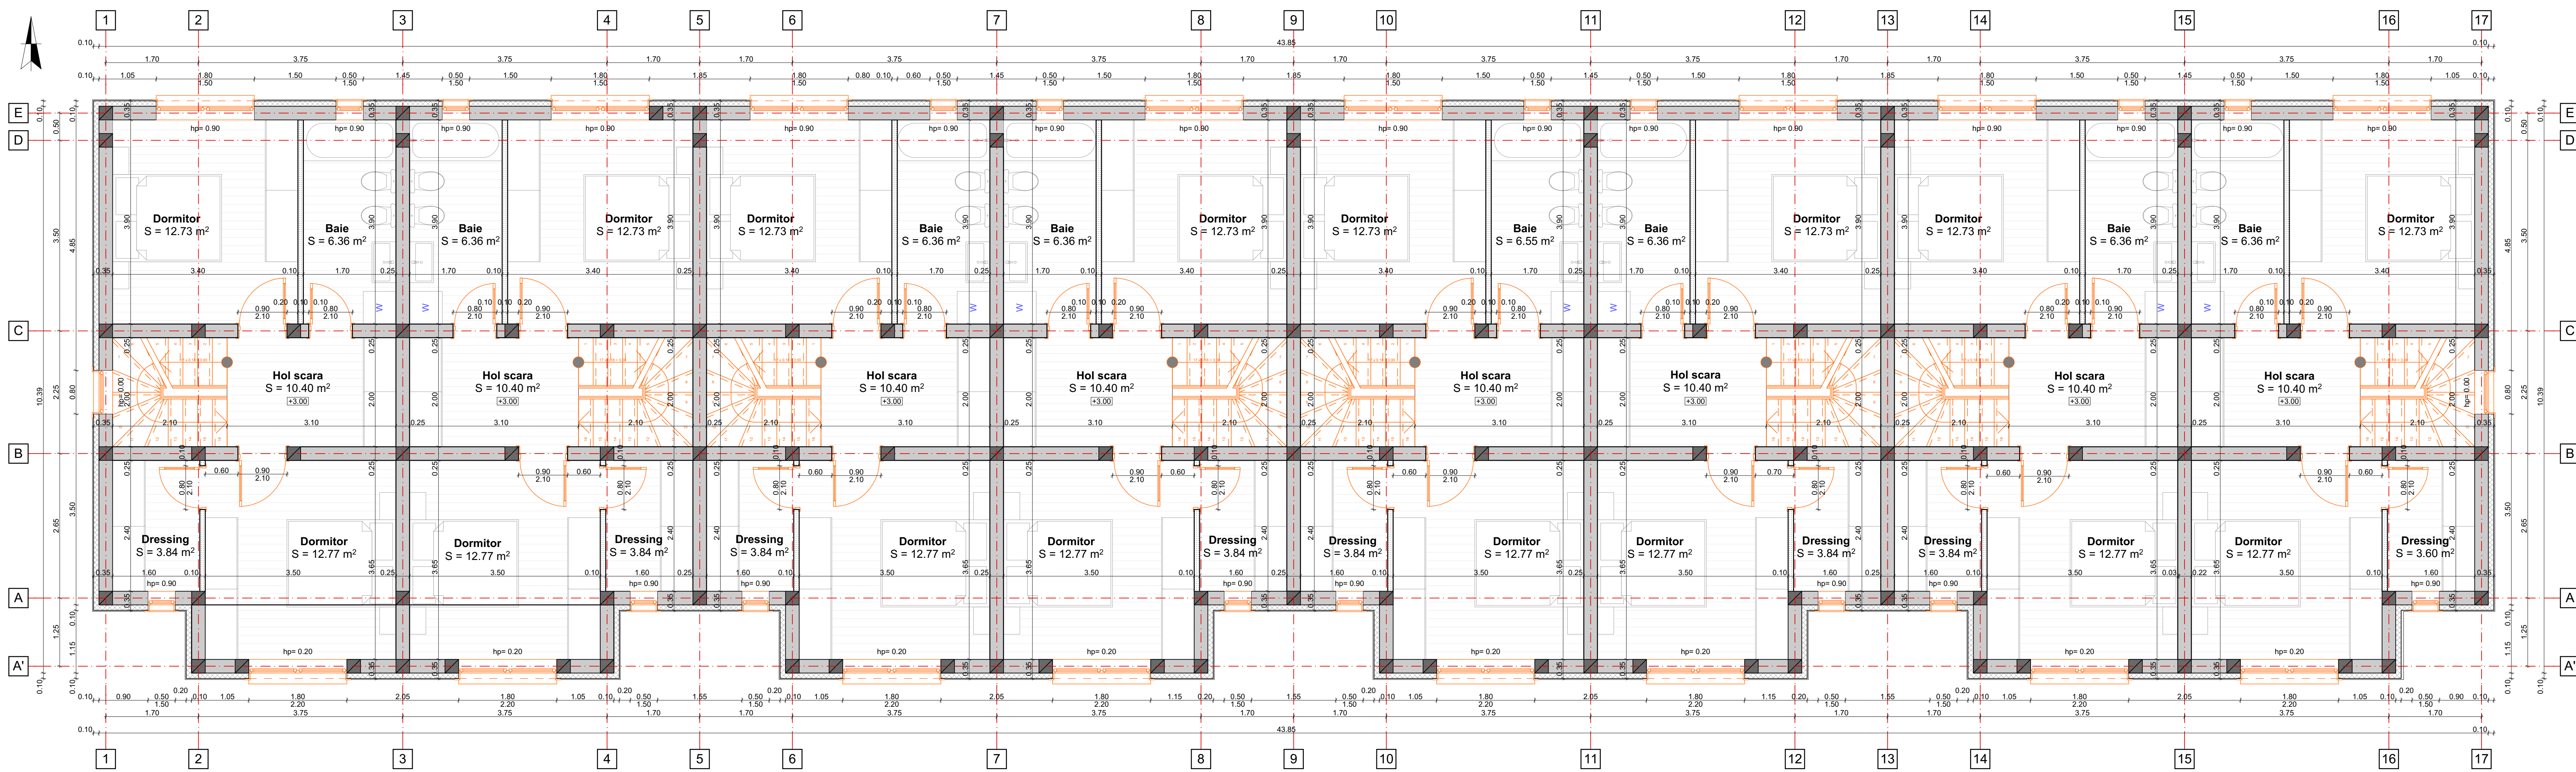


N



**Legenda:**

-  stalpisorii B.A.
-  zidarie portanta
-  pereti despartitori

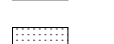**Nota:** imobilul se va placa la exterior cu polistiren expandat de 10cm, iar tamplaria se va realiza din PVC cu geam termopan Low E.

Expert	dr. ing. SILVIU SECULA			
Verificator				
Nume		Semnatura	Cerinta	Referat / Experienta Nr. / Data
Proiectant: Proiectant de specialitate arhitectura si rezistenta				Denumire proiect: CONSTRUIRE IMOBIL P+1E CU 8 APARTAMENTE
Beneficiar: TRUTU ILUTA				Proiect nr. 468/2017
Amplasament: str. Cosmos, com. Giroc, jud. Timis				
Cal. Timisoarei nr.69, Com. Giroc, tel/fax 0356 108126				
Sef proiect	arh. Bogdan Cristina		Scara 1:50	Faza D.T.A.C.
Proiectat	arh. Bogdan Cristina		Data: Iunie 2017	Planşa nr. A.05
Desenat	teh. Răzvan Calus Daniel			

**PLAN ETAJ 1**