


N

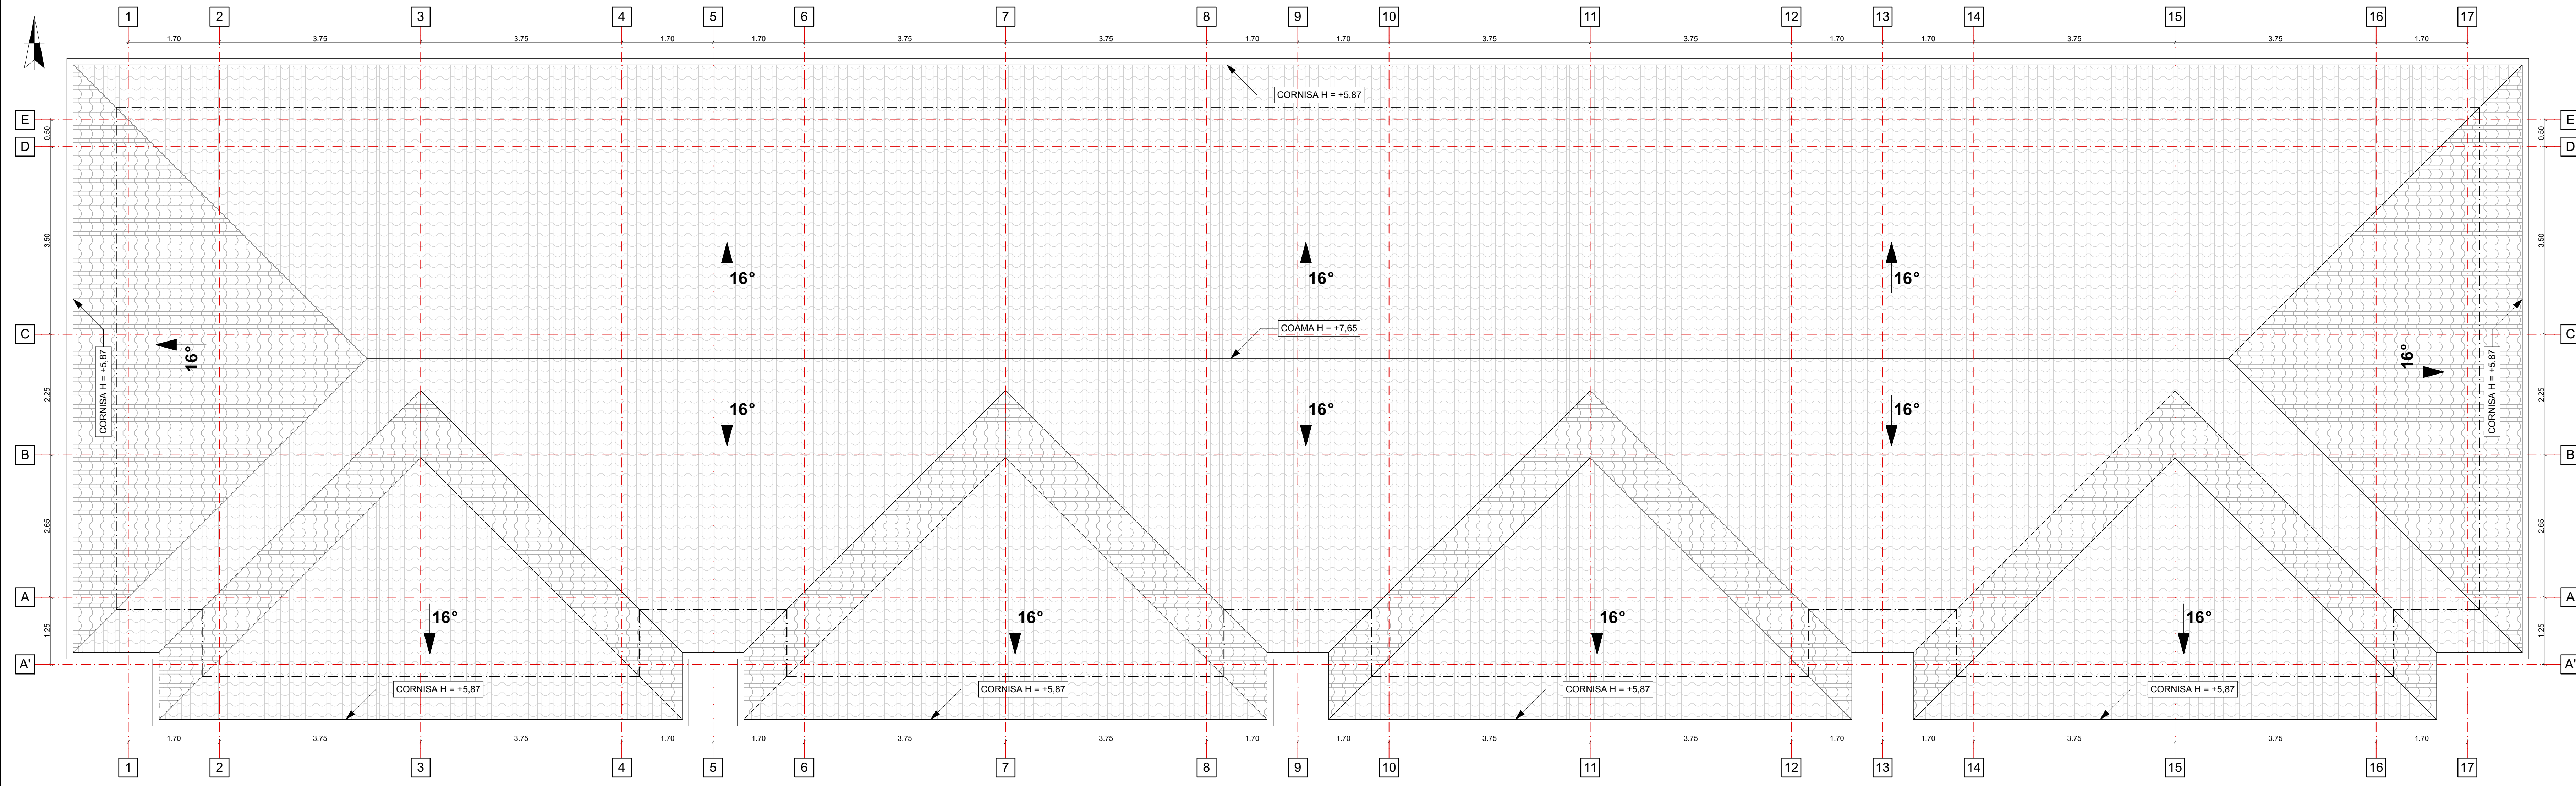

Legenda:

invelitoare tigla ceramica

Expert				
Verificator	dr. ing. SILVIU SECULA			
	Nume	Semnatura	Cerinta	Referat / Experita Nr. / Data
Proiectant: Proiectant de specialitate arhitectura si rezistenta		Denumire proiect: CONSTRUIRE IMOBIL P+1E CU 8 APARTAMENTE		Proiect nr. 468/2017
KF <small>concept</small>		SC "KF CONCEPT" SRL		Beneficiar: TRUTI ILUTA
Cal. Timisoarei nr.69, Com. Giroc, tel/fax 0356 108126		Amplasament: str. Cosmos, com. Giroc, jud. Timis		Nr.Top: 412988 din CF.nr.: 412986
Sef proiect	arh. Bogdan Cristina		Scara 1:50	Faza D.T.A.C.
Proiectat	arh. Bogdan Cristina		Data:	Planşa nr. A.06
Desenat	teh. Răzvan Calus Daniel		Iunie 2017	
PLAN INVELITOARE				